



**ODENSE
KOMMUNE**

Vådområde Lindved Å

Tegning 0 - Naturbeskyttede arealer

Signaturforklaring

 Projektgrænse

Beskyttede naturtyper (§3)


 Eng

 Mose

 Overdrev


 Sø

 Beskyttede vandløb

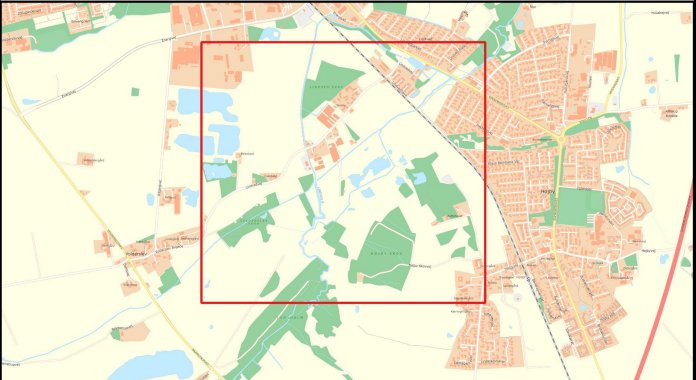

Udarbejdet: MVAN
Kvalitetssikret: CHKR
Projektnr.: 1322100186
Dato: 23-02-2024
Målforhold: 1:6.000



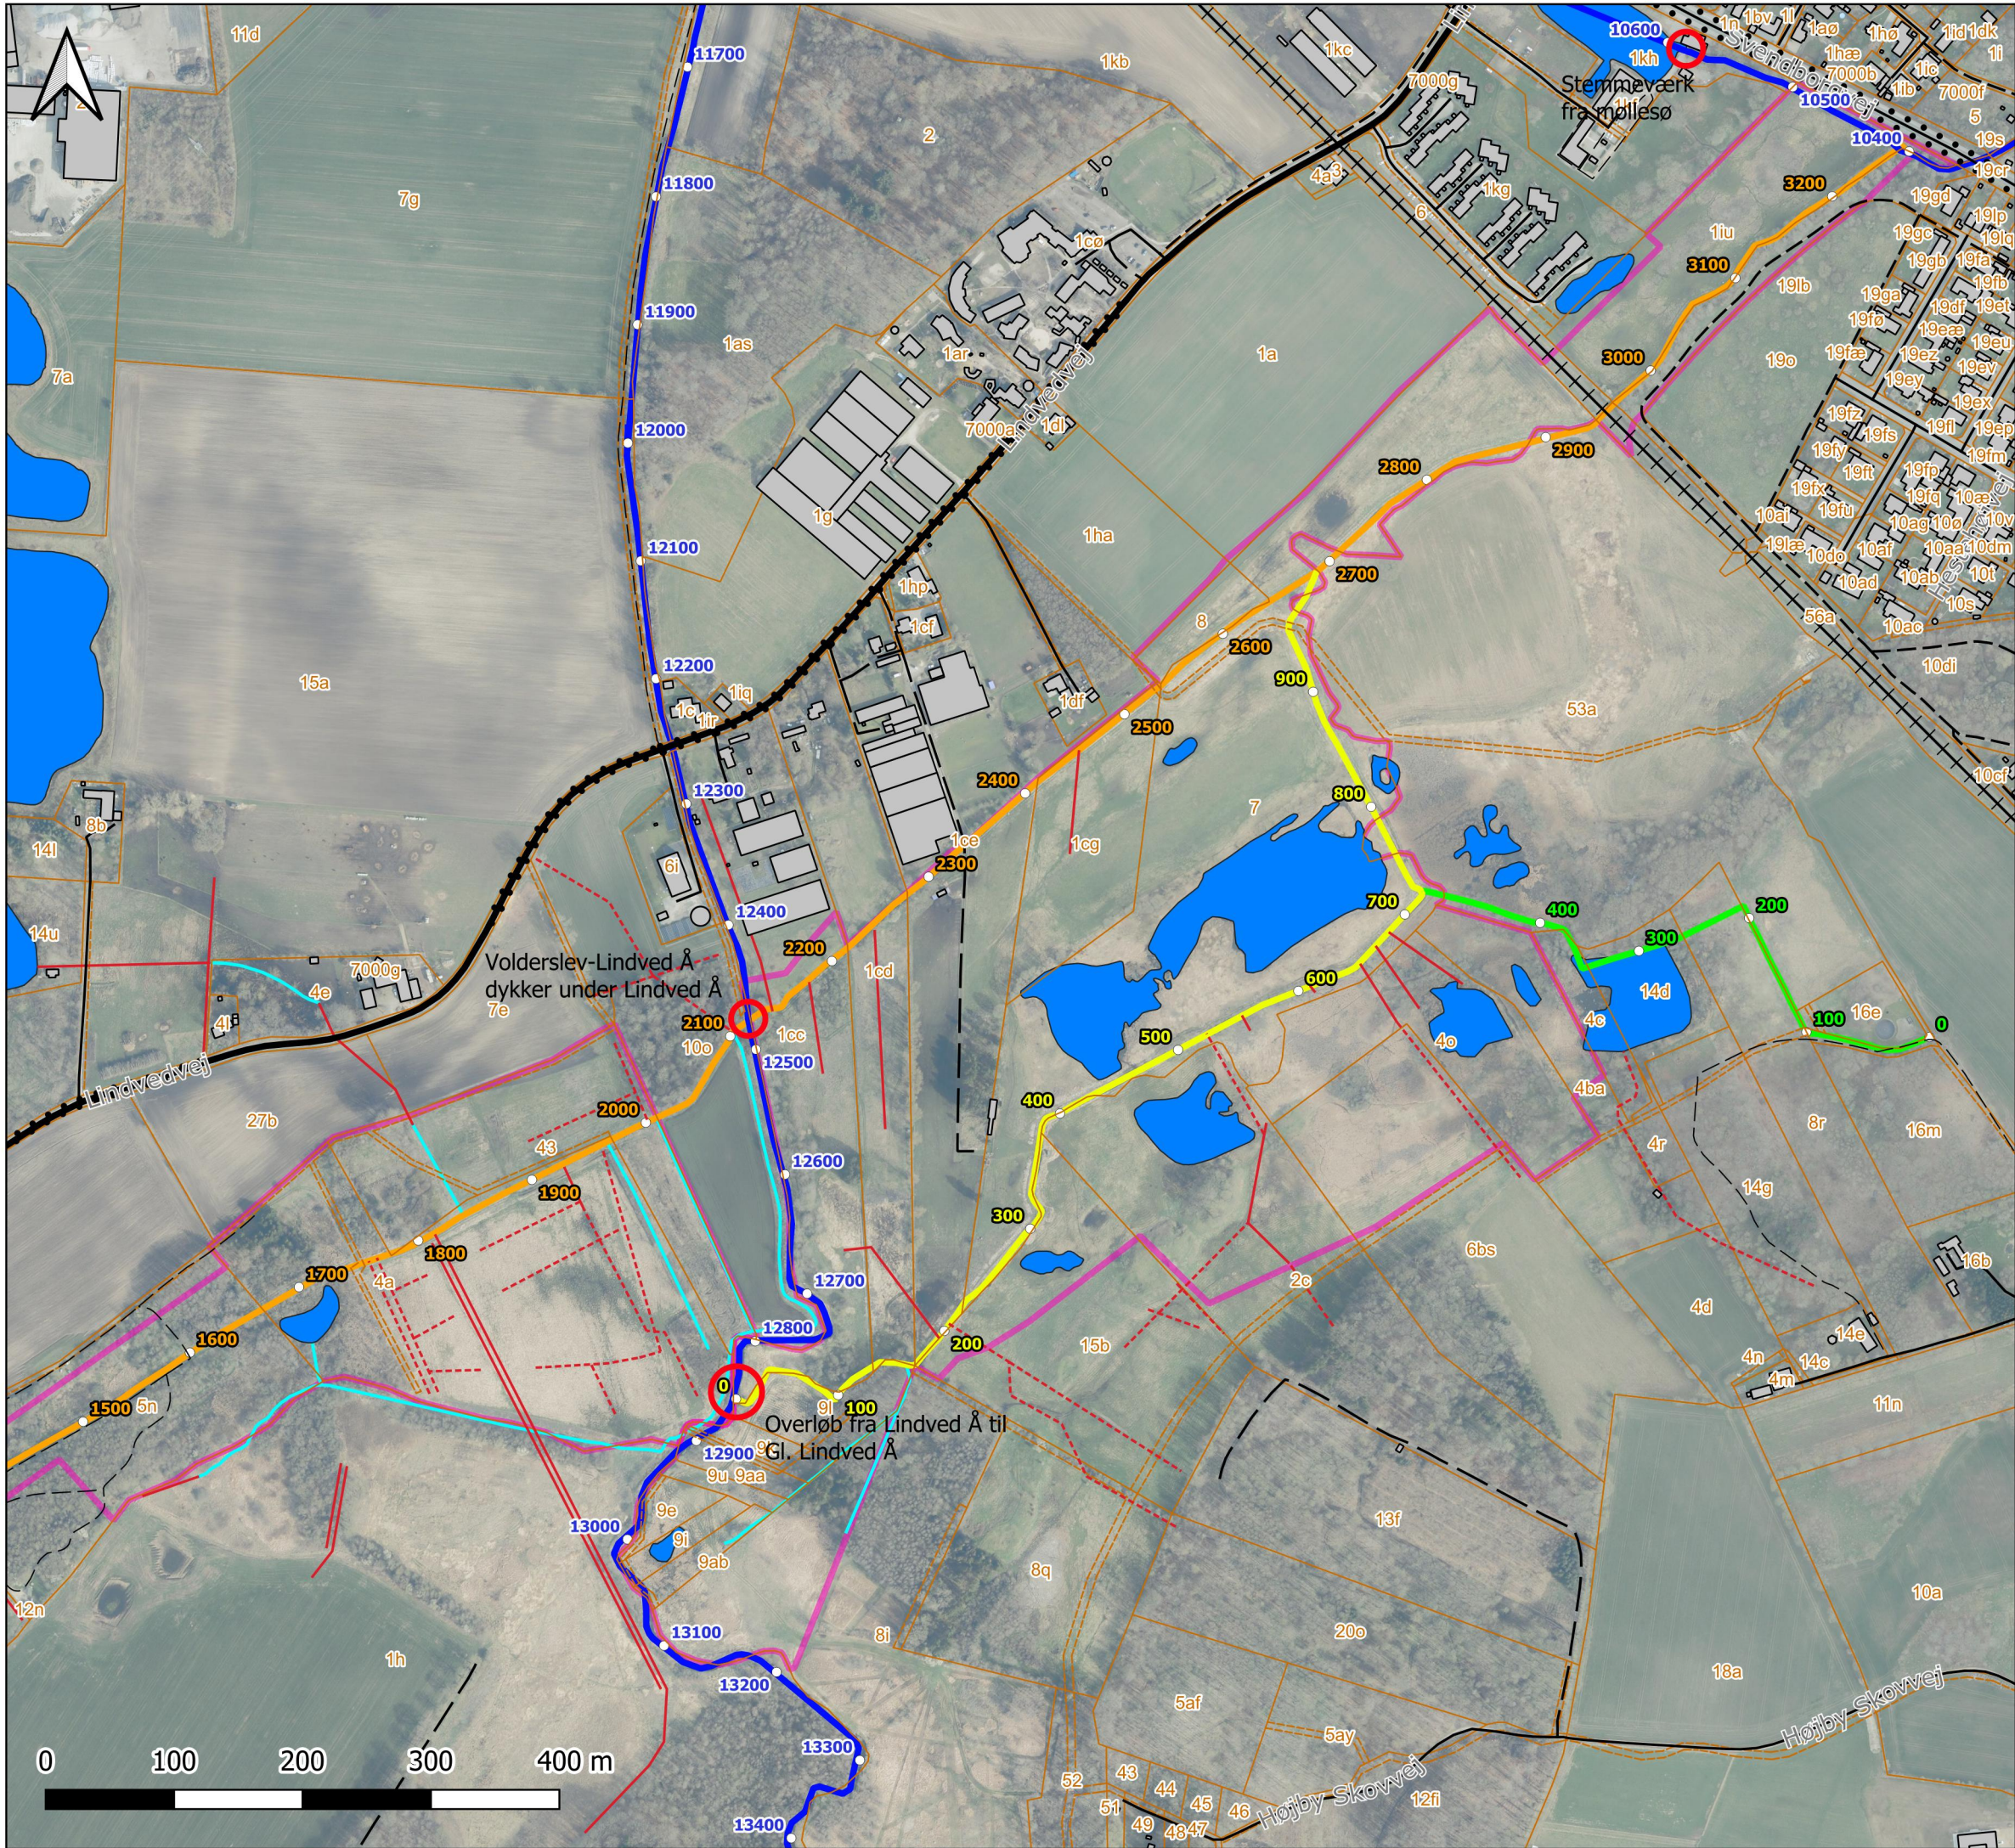

**ODENSE
KOMMUNE**

Lindved vådområde

Tegning 1.1
Nuværende forhold:
Vandløb grøfter og dræn

Signaturforklaring


- Projektgrænse
- Matrikler_13.02.24
- OptagetVej_13.02.24

Nuværende forhold

- Regulativstationering
- Lindved Å
- Gl. Lindved Å
- Volderslev Lindved Afløbet
- Højby Byrende
- Dræn (fra drænplaner)
- Dræn (estimerede)
- Grøfter
- Søer



Tekniske anlæg

- Jernbane
- Cykelsti
- Mindre sti
- Hovedsti
- Lille vej
- Mellem vej
- Bygning

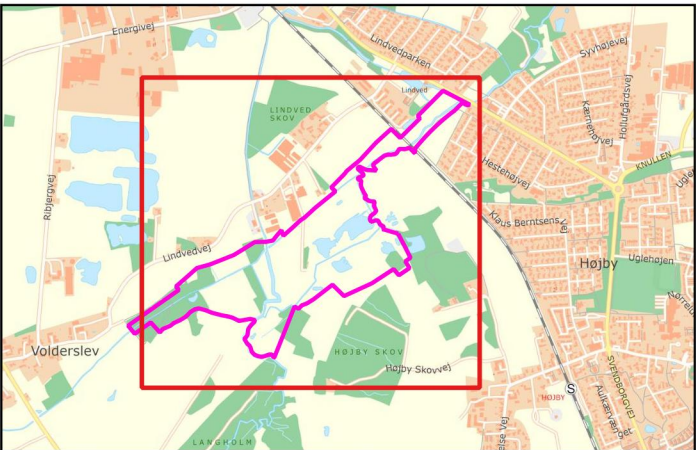


Udarbejdet: MTJ
Kvalitetssikret: CHKR
Projektnr.: 1322100186
Dato: 22-03-2024
Målforhold: 1:5000



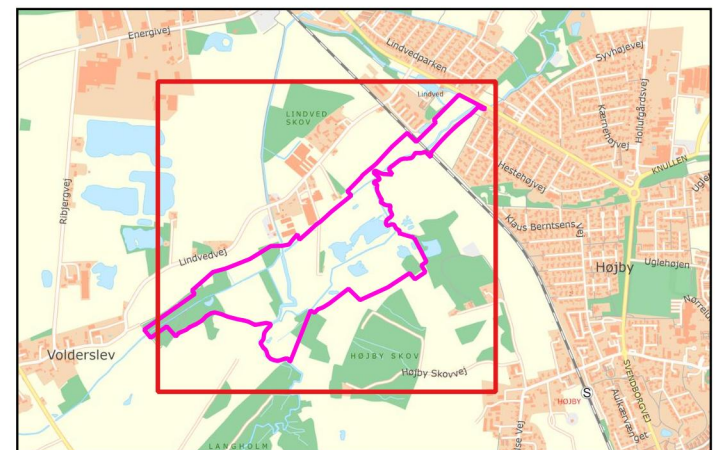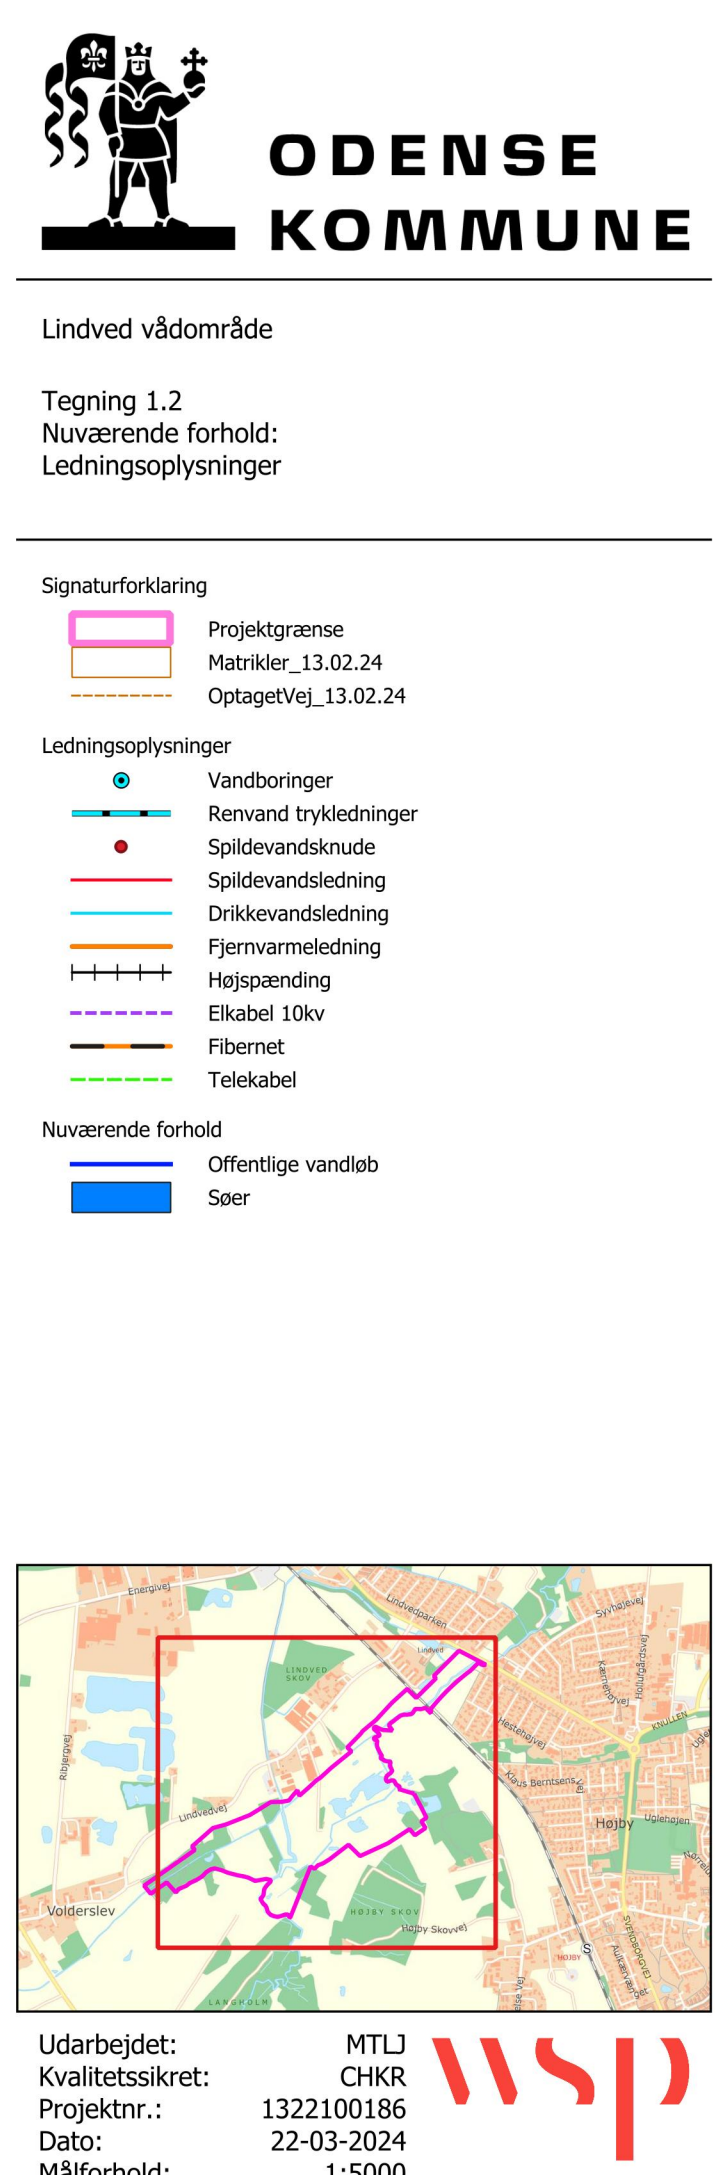

Udarbejdet: MTJ
Kvalitetssikret: CHKR
Projektnr.: 1322100186
Dato: 22-03-2024
Målforhold: 1:5000

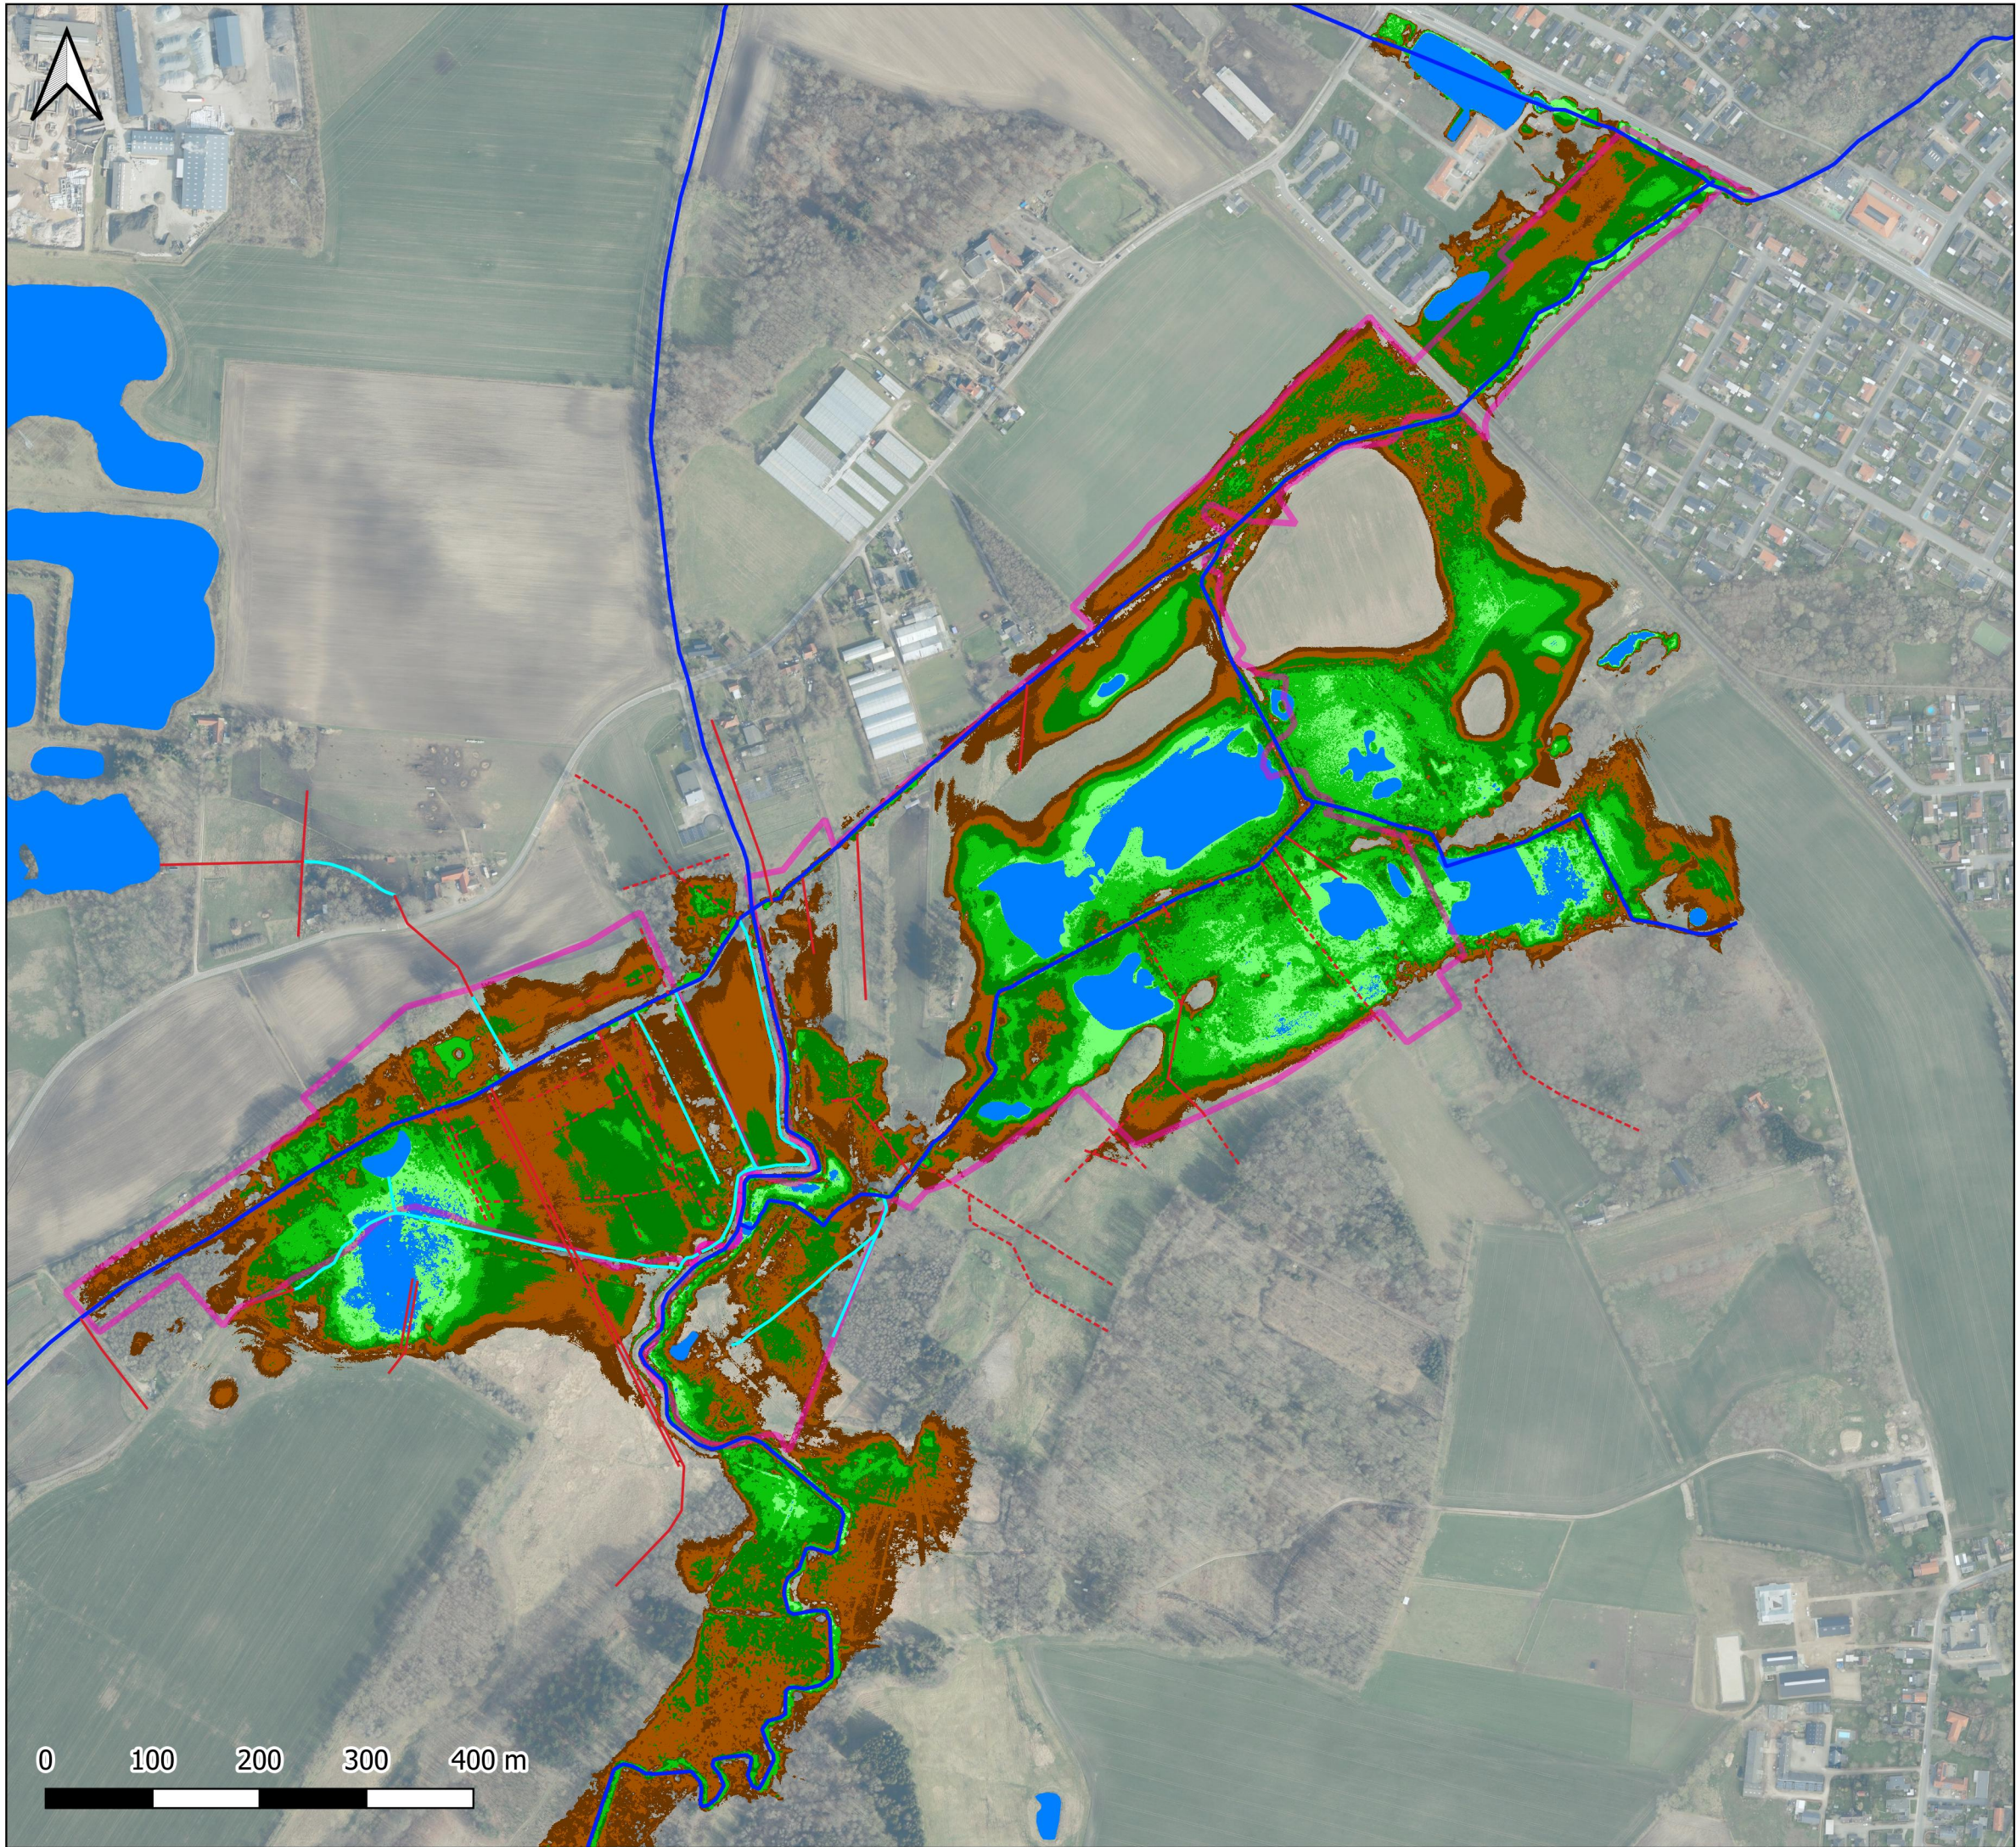

**ODENSE
KOMMUNE**

Lindved vådområde

Tegning 2
Nuværende forhold:
Sommermiddel afvanding

Signaturforklaring


 Projektgrænse

Nuværende forhold

 Offentlige vandløb
 Grøfter
 Dræn (fra drænplaner)
 Dræn (estimerede)


Afvandingsforhold

 (< 0.00 m) Frit vandspejl
 (0.00 - 0.25 m) Sump
 (0.25 - 0.50 m) Våd eng
 (0.50 - 0.75 m) Fugtig eng
 (0.75 - 1.00 m) Tør eng
 (1.00 - 1.25 m) Mark

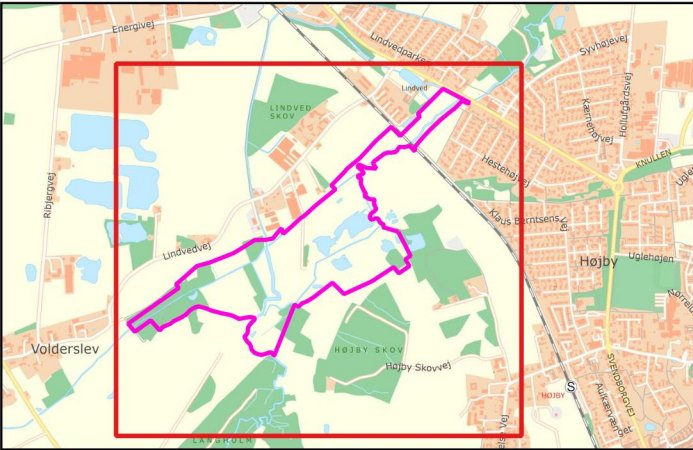

Udarbejdet: MTLJ
Kvalitetssikret: CHKR
Projektnr.: 1322100186
Dato: 22-03-2024
Målforhold: 1:6000



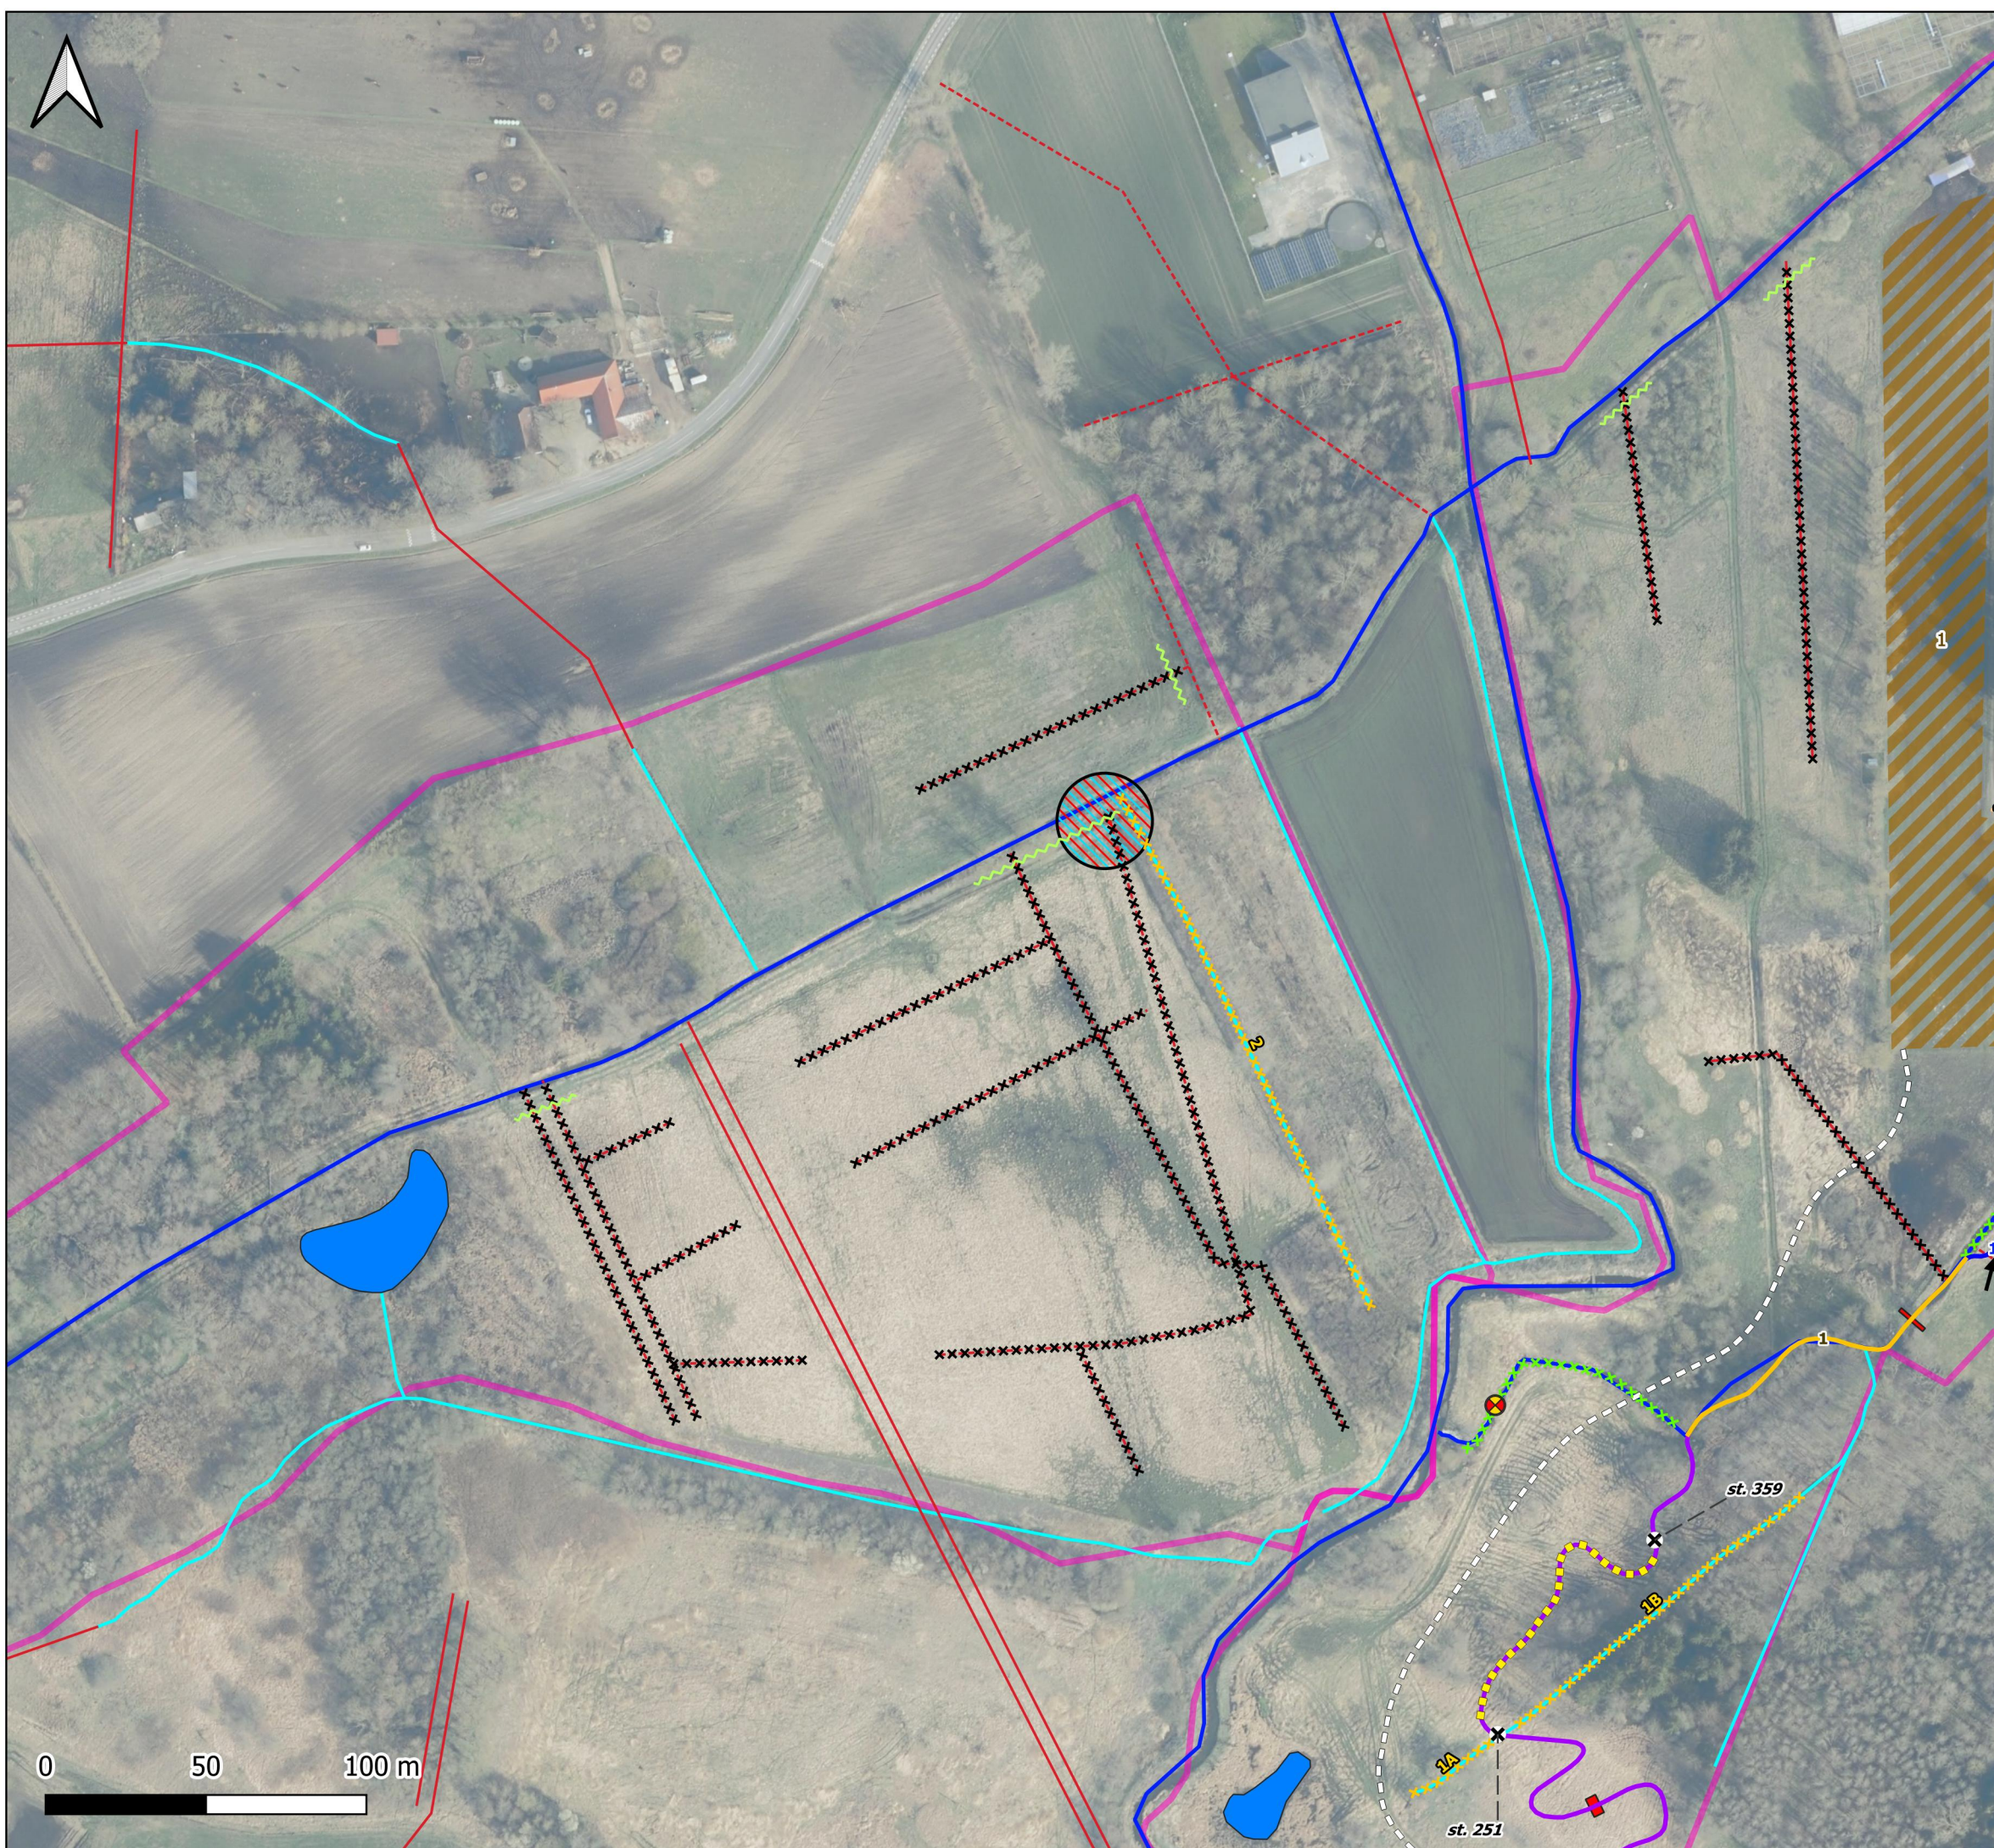

**ODENSE
KOMMUNE**

Lindved vådområde

Tegning 3A
Projektkort

Signaturforklaring


 Projektgrænse

Projekterede forhold

-  Lindved Å projektst. fixpunkter
-  Sløjfning af overkørsel
-  Justering af drænuvløb
-  Stensikring bund og brink
-  Hævning af adgangsvej
-  Kørevej, udlægning af køreplader
-  Justering af eksisterende vandløb
-  Etablering af nye vandløbsslyng
-  Forlægning af Lindved Å / Vold-Lind Afl.
-  Udgravning af søgerende
-  Sløjfning af Gl. Lindved Å
-  Sløjfning af grøft
-  Sløjfning af dræn
-  Etablering af overgang
-  Udlægningsarealer
-  OBS på ledninger


Nuværende forhold

-  Dræn
-  Grøfter
-  Offentlige vandløb
-  Søer

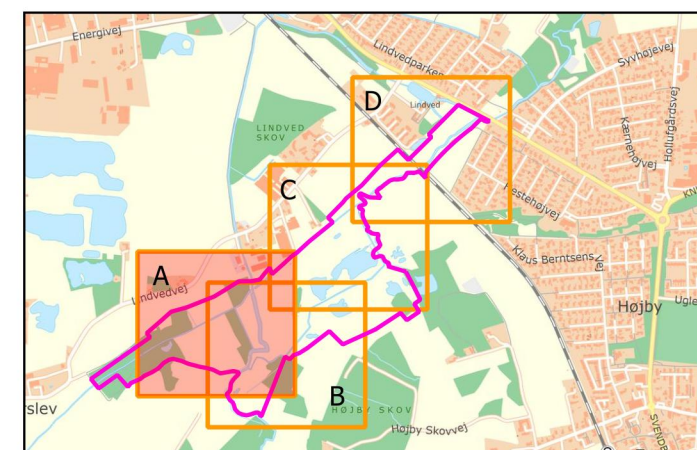

Udarbejdet: MTLJ
Kvalitetssikret: CHKR
Projektnr.: 1322100186
Dato: 22-03-2024
Målforhold: 1:2000



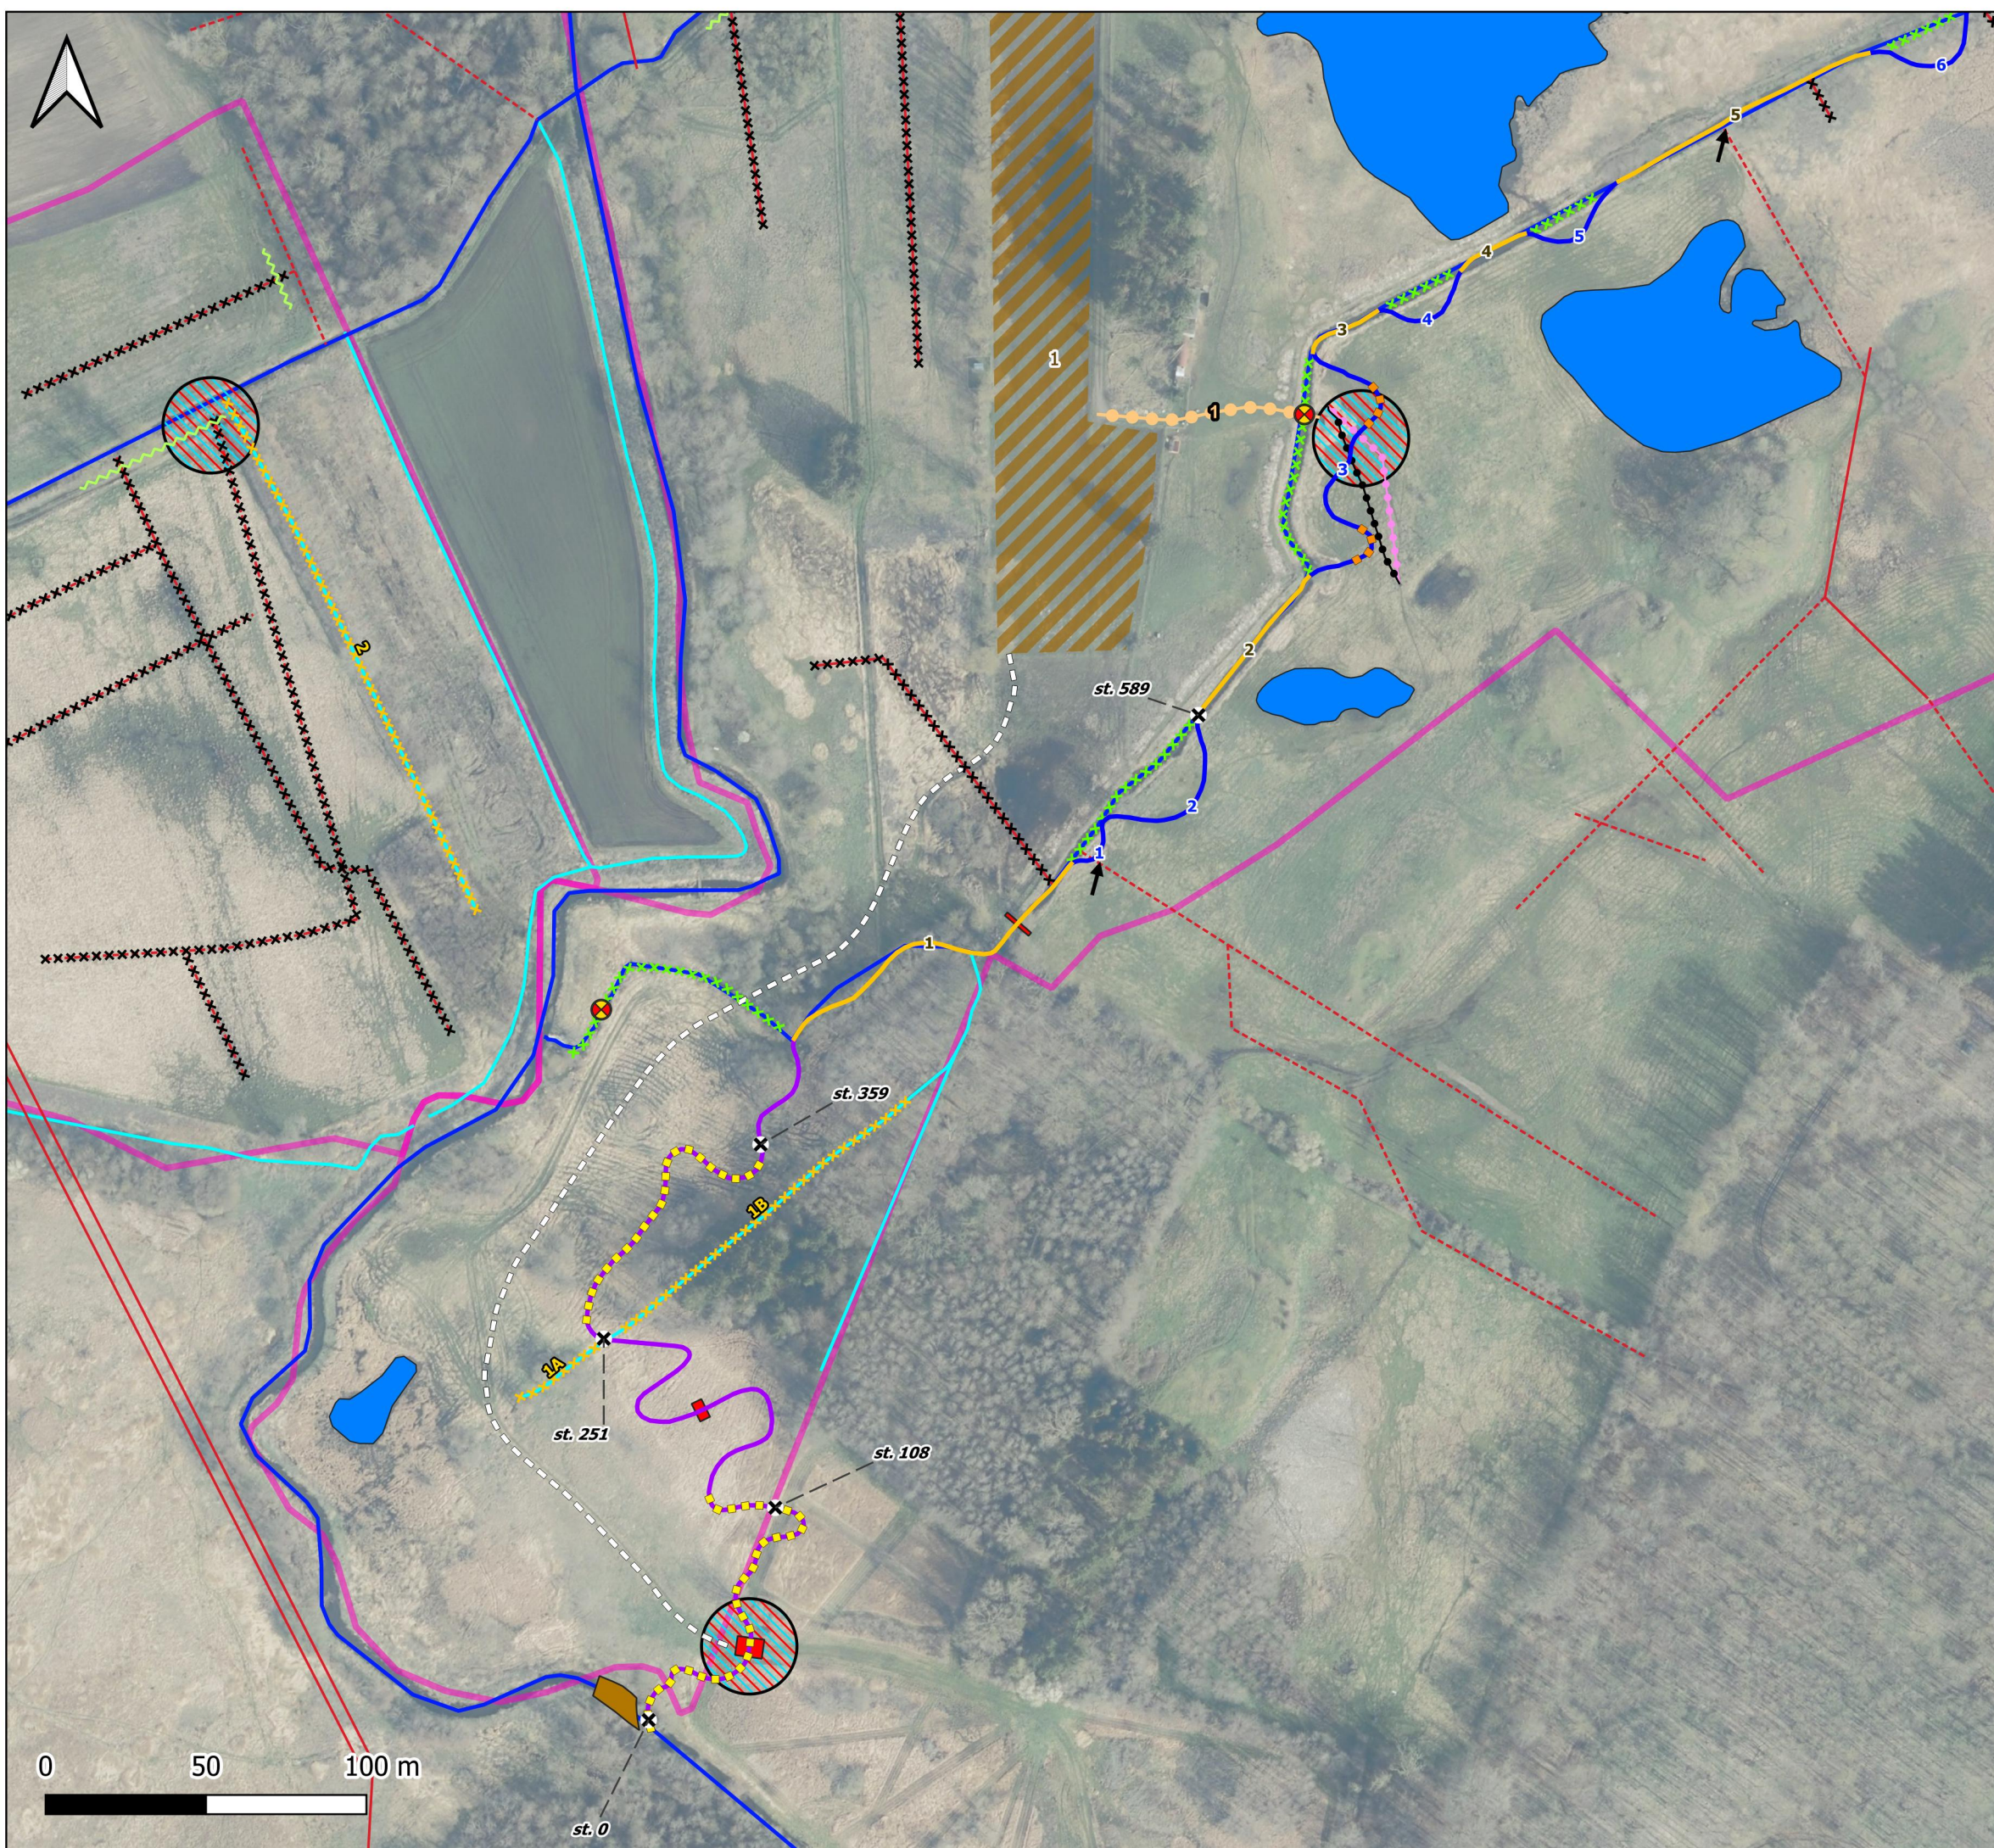

**ODENSE
KOMMUNE**

Lindved vådområde

Tegning 3B
Projektkort

Signaturforklaring


Projektgrænse

Projekterede forhold

- Lindved Å projektst. fixpunkter
- Sløjfning af overkørsel
- Justering af drænudløb
- Stensikring bund og brink
- Brinksikring af yderside af slyng
- Hævning af adgangsvej
- Kørevej, udlægning af køreplader
- Justering af eksisterende vandløb
- Etablering af nye vandløbsslyng
- Forlægning af Lindved Å / Vold-Lind Afl.
- Omlægning (fremtidigt ledningstracé)
- Omlægning (nuværende ledningstracé)
- Udgravning af søgerende
- Sløjfning af Gl. Lindved Å
- Sløjfning af grøft
- Sløjfning af dræn
- Etablering af overgang
- Sløjfning af Lindved Å ved forlægningsstart
- Udlægningsarealer
- OBS på ledninger

Nuværende forhold

- Dræn
- Grøfter
- Offentlige vandløb
- Søer

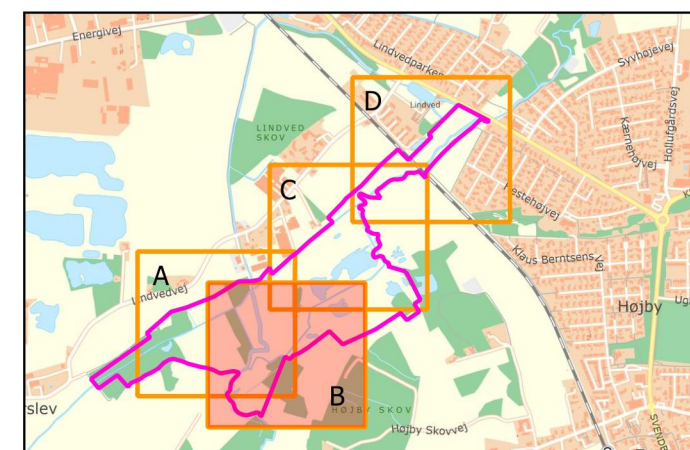

Udarbejdet: MTLJ
Kvalitetssikret: CHKR
Projektnr.: 1322100186
Dato: 22-03-2024
Målforhold: 1:2000





**ODENSE
KOMMUNE**

Lindved vådområde

Tegning 3C
Projektkort

Signaturforklaring


Projektgrænse

Projekterede forhold

- Lindved Å projektst. fixpunkter
- Justering af drænudløb
- Hævning af adgangsvej
- Justering af eksisterende vandløb
- Etablering af nye vandløbsslyng
- Etablering af sandfang
- Udgravning af søgerende
- Sløjfning af Gl. Lindved Å
- Sløjfning af dræn
- Udlægningsarealer
- OBS på ledninger

Nuværende forhold

- Dræn
- Offentlige vandløb
- Søer

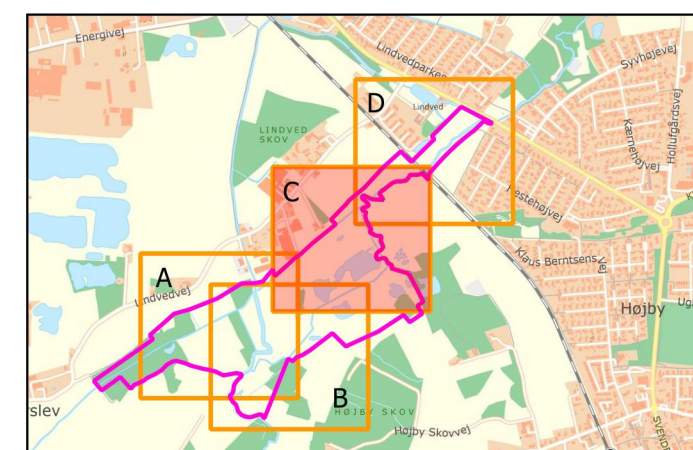

Udarbejdet: MTLJ
Kvalitetssikret: CHKR
Projektnr.: 1322100186
Dato: 22-03-2024
Målforhold: 1:2000





**ODENSE
KOMMUNE**

Lindved vådområde

Tegning 3D
Projektkort

Signaturforklaring



Projektgrænse

Projekterede forhold



Lindved Å projektst. fixpunkter



Etablering af pumpebrønd



Etablering af brønd med vandindtag



Etablering af lukket rør



Justering af eksisterende vandløb



Etablering af nye vandløbsslyng



Etablering af sandfang



Sløjfning af Gl. Lindved Å



Udlægningsarealer



OBS på ledninger


Nuværende forhold



Offentlige vandløb




Søer

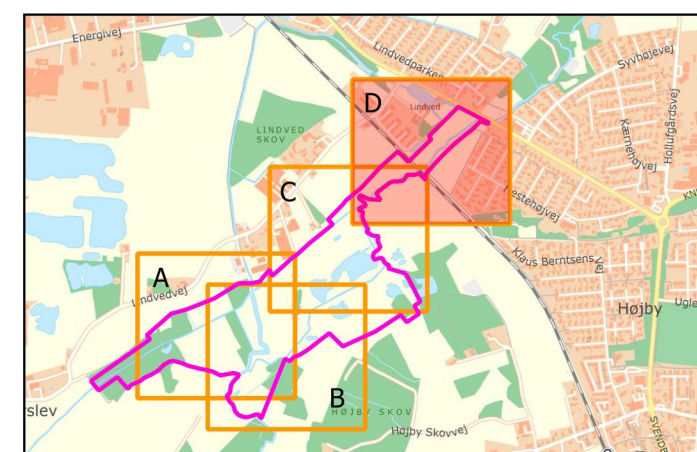

Udarbejdet: MTL1
Kvalitetssikret: CHKR
Projektnr.: 1322100186
Dato: 22-03-2024
Målforhold: 1:2000



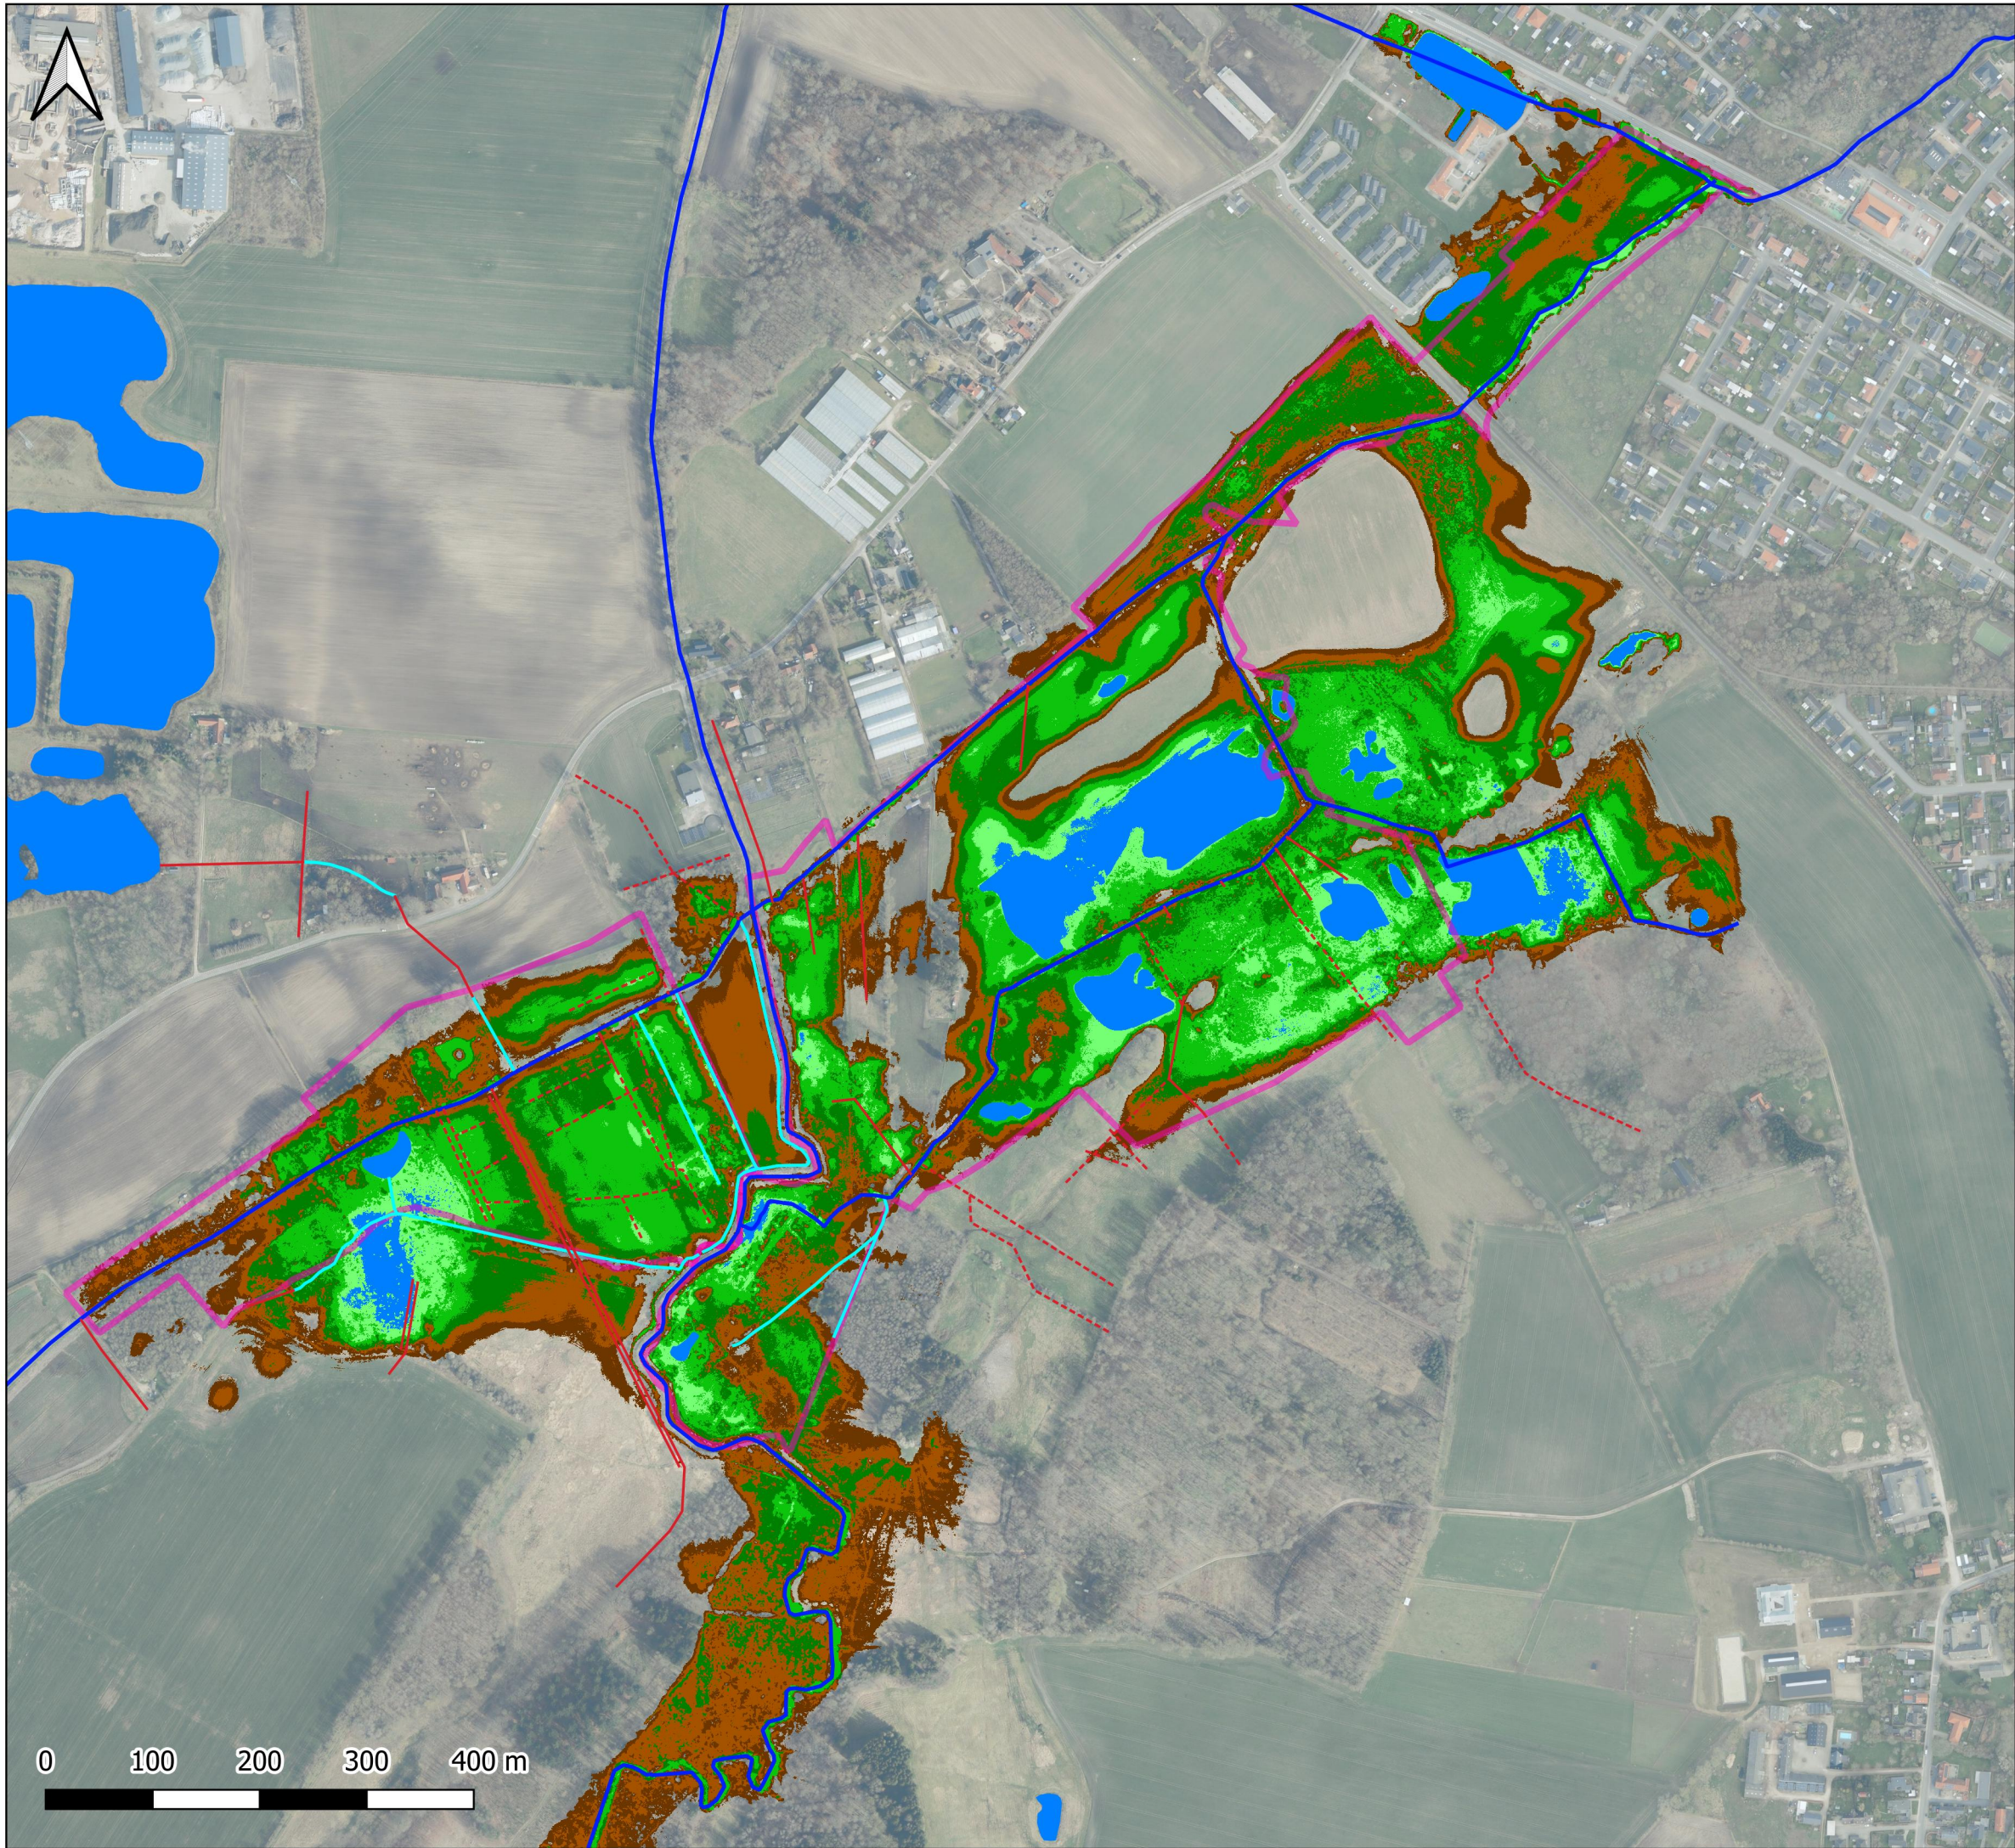

**ODENSE
KOMMUNE**

Lindved vådområde

Tegning 4
Projekterede forhold:
Sommermiddel afvanding

Signaturforklaring


 Projektgrænse

Nuværende forhold

 Offentlige vandløb
 Grøfter
 Dræn (fra drænplaner)
 Dræn (estimerede)

Afvandingsforhold

 (< 0.00 m) Frit vandspejl
 (0.00 - 0.25 m) Sump
 (0.25 - 0.50 m) Våd eng
 (0.50 - 0.75 m) Fugtig eng
 (0.75 - 1.00 m) Tør eng
 (1.00 - 1.25 m) Mark

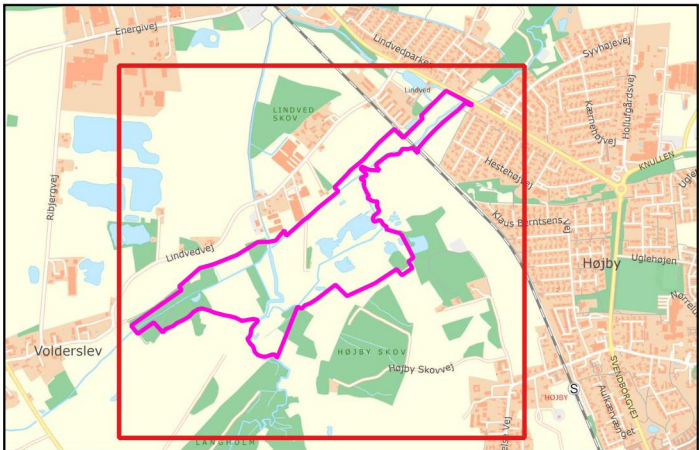

Udarbejdet: MTLJ
Kvalitetssikret: CHKR
Projektnr.: 1322100186
Dato: 22-03-2024
Målforhold: 1:6000

